

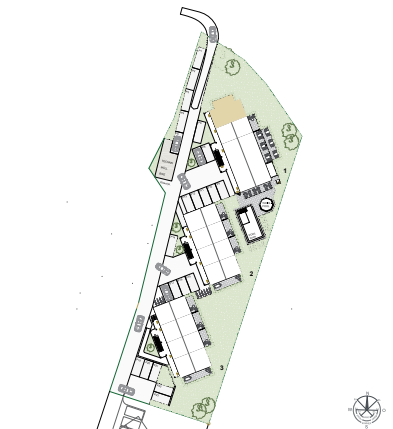


WNFL	36m ²
Terrasse	12m ²

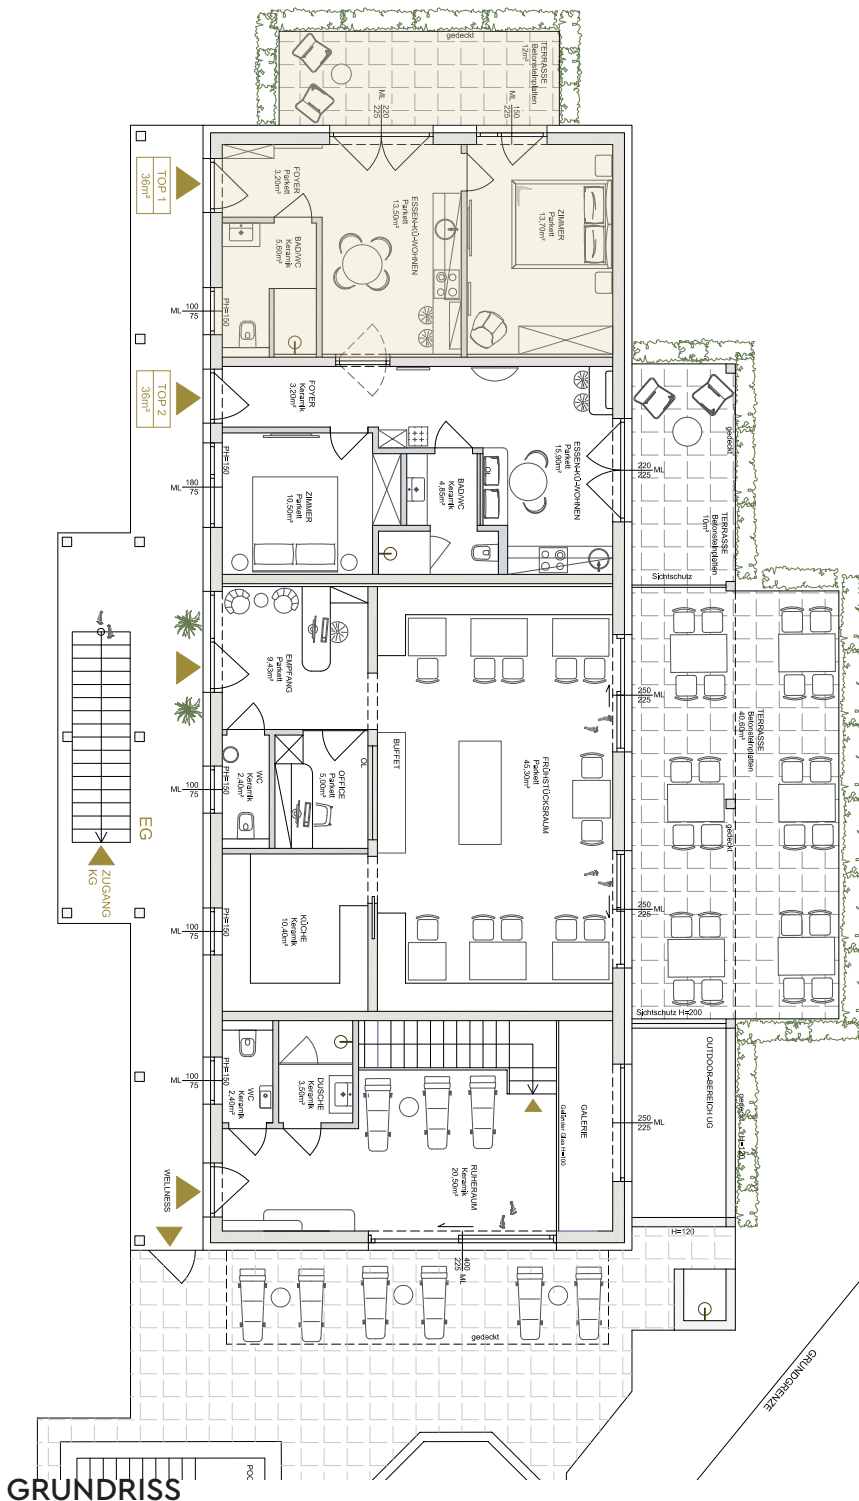

LAGEPLAN

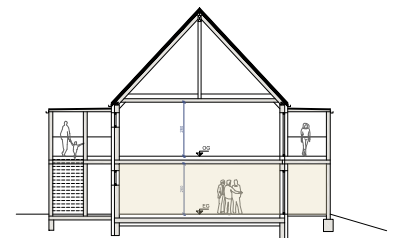

SCHNITT

Stahlbeton
Leichtkonstr./Trockenbau

WOHNEN AUF DER GABERHÖHE

Diese folgenden Pläne sind zum Anfertigen von Einbaumöbeln nicht geeignet.
Die in den Plänen vorgesehenen Möbel gelten nur als Symboldarstellungen und bleiben Änderungen in Form, Größe, Farbe und der gleichen vorbehalten.
Statische, konstruktive, haustechnische und bauphysikalische Details sind nicht Planinhalt.
Die Gestaltung und Positionierung der Balkon- und Terrassenbrüstungen und Geländer werden im Zuge des Fassadenkonzeptes des Architekten festgelegt.
Änderungen aufgrund technischer Notwendigkeiten und/oder behördlicher Auflagen bleiben vorbehalten!
Der Ausbau erfolgt laut Ausstattungsbeschreibung. Maß- und Wohnnutzflächenoleranz +- 3%.

GABHÖ IMMO GmbH
Stangersdorf Gewerbegebiet 110
8403 Lebring
T. +43 664 251 33 20
E. office@gaberhö.at
W. www.gaberhö.at